


22	1	Revíziós idom egyenes NA 80 303256
21	1	Toldó cső NA 80 1m 363253
20	1	Kivakolt üreg 10*10 cm kerámia szellőzővel
19	1	Védőcső 6/4" 2,4m
18	1	Kémény aknafedél műanyag 303963
17	1	Alátámasztott könyök NA 80 303265
16	3	Toldó cső NA 80 0,5m hosszú 303252
15	2	Könyök idom 90° 303263
14	5	Toldó cső NA 80 2m hosszú 303255
13	1	Szélfogó NA 80 300941
12	1	Gázkazán VAILLANT VU 256/5-3
11	1	45° ív idom NA 80 mm 303259
10	1	Flexibilis bekötőcső GEBO EUROGAS NA 20
9	1	Golyóscsap 3/4" BB zárt házas
8	1	Réz szűkítő 28 / 22 mm
7	1	Pe réz átmeneti idom 32 Pe / 28*1 Cu
6	1	Védőcső 6/4" l=0,90m
5	1	PE acél átmeneti idom 32Pe / 1"a
4	1	Gázmérő G-4 (HK)
3	1	Előkerti zárható szekrény (meglevő)
2	1	Nyomáscsökkentő EKB 10 G 53
1	1	Golyóscsap 1" BB meglevő
Jel	Db	Megnevezés, típus
TÉTELJEGYZÉK		

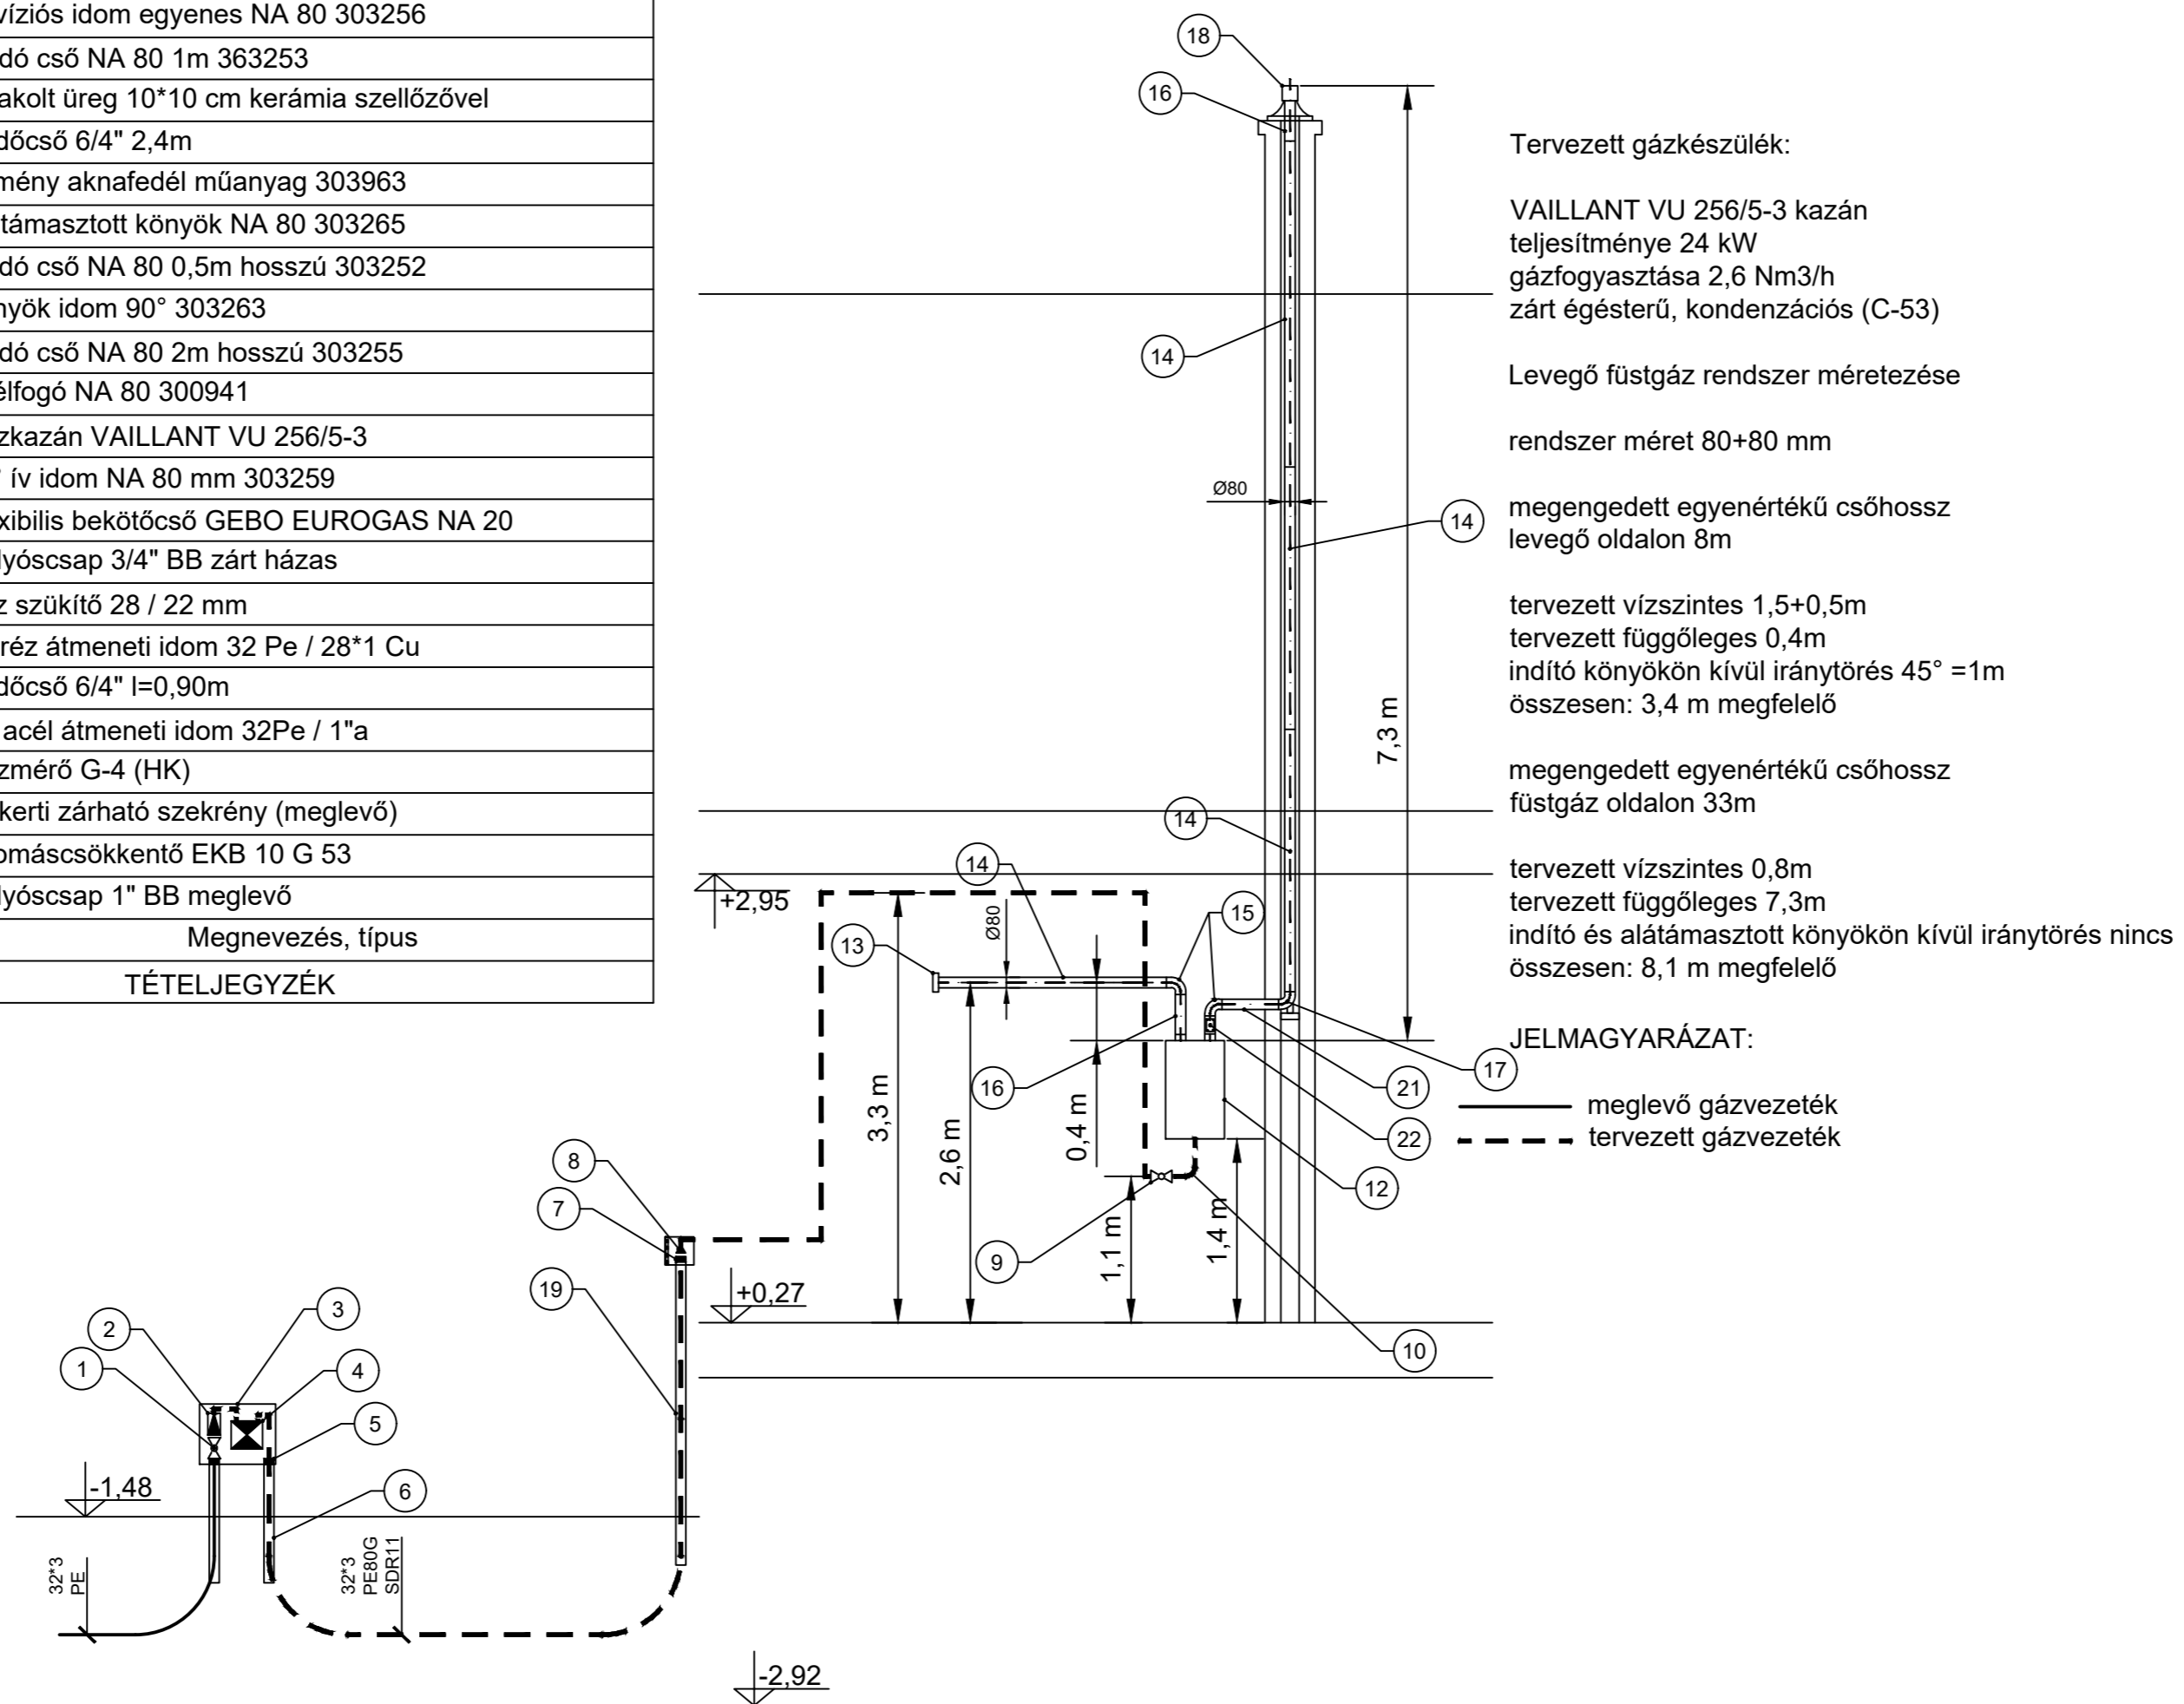

Munka megnevezése : Egyházasszalu Község Önkormányzata		Szűcs Tervező Iroda Bt tel/fax : 96/339-059 9171 Győrújfalú , Táncsics u.5. szucs@t-online.hu	
Tervrajz megnevezése : Gázellátás függőleges csőterv		Egyeztetők : Kerekes László Pál Béla	Rajzterület : <input type="checkbox"/>
		Lépték : 1:50	Tervfajta : k.t.
Szerkesztő :	Tervező : Szűcs Péter G-08-0130	Vezető tervező : <i>[Signature]</i>	Dátum : 2017. október 28.
		Rajzsorszám : Gg-2	