


Függőleges csőterv M 1:50

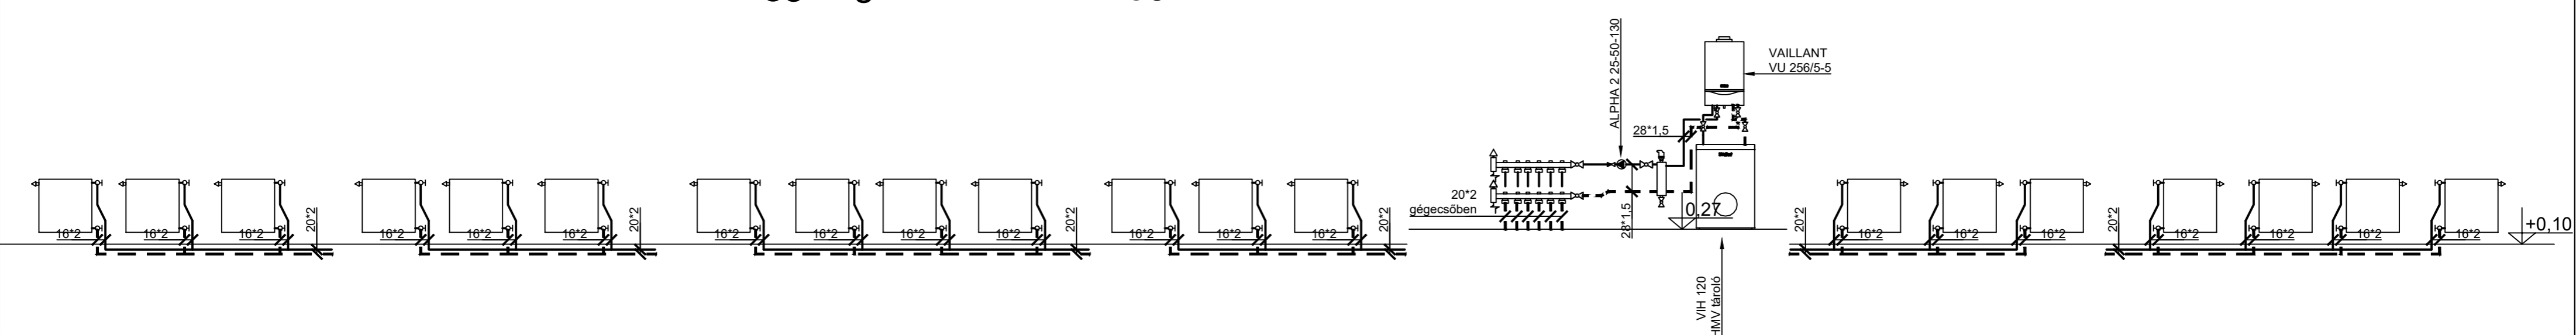

Megbízó: Egyházasfalu Község Önkormányzata		Szűcs Tervező Iroda Bt tel/fax: 96/339-059 9171 Győrújfalú, Táncsics u.5. szucs@t-online.hu	
Munka megnevezése: Egyházasfalu, Fő utca 94. HRSZ 108/4, Ebergényi Kastély felújítása		Egyeztetők: Kerekes László Pál Béla	Rajzterület: <input checked="" type="checkbox"/>
Tervrajz megnevezése: Központi fűtés terve		Lépték: 1:50	Tervfajta: k.t.
Szerkesztő: Szűcs Péter G-08-0130	Tervező: Szűcs Péter G-08-0130	Dátum: 2017. október 28.	Rajzsám: Gf-1